

ספח הנומרה
קני"ם 1:250







3 -







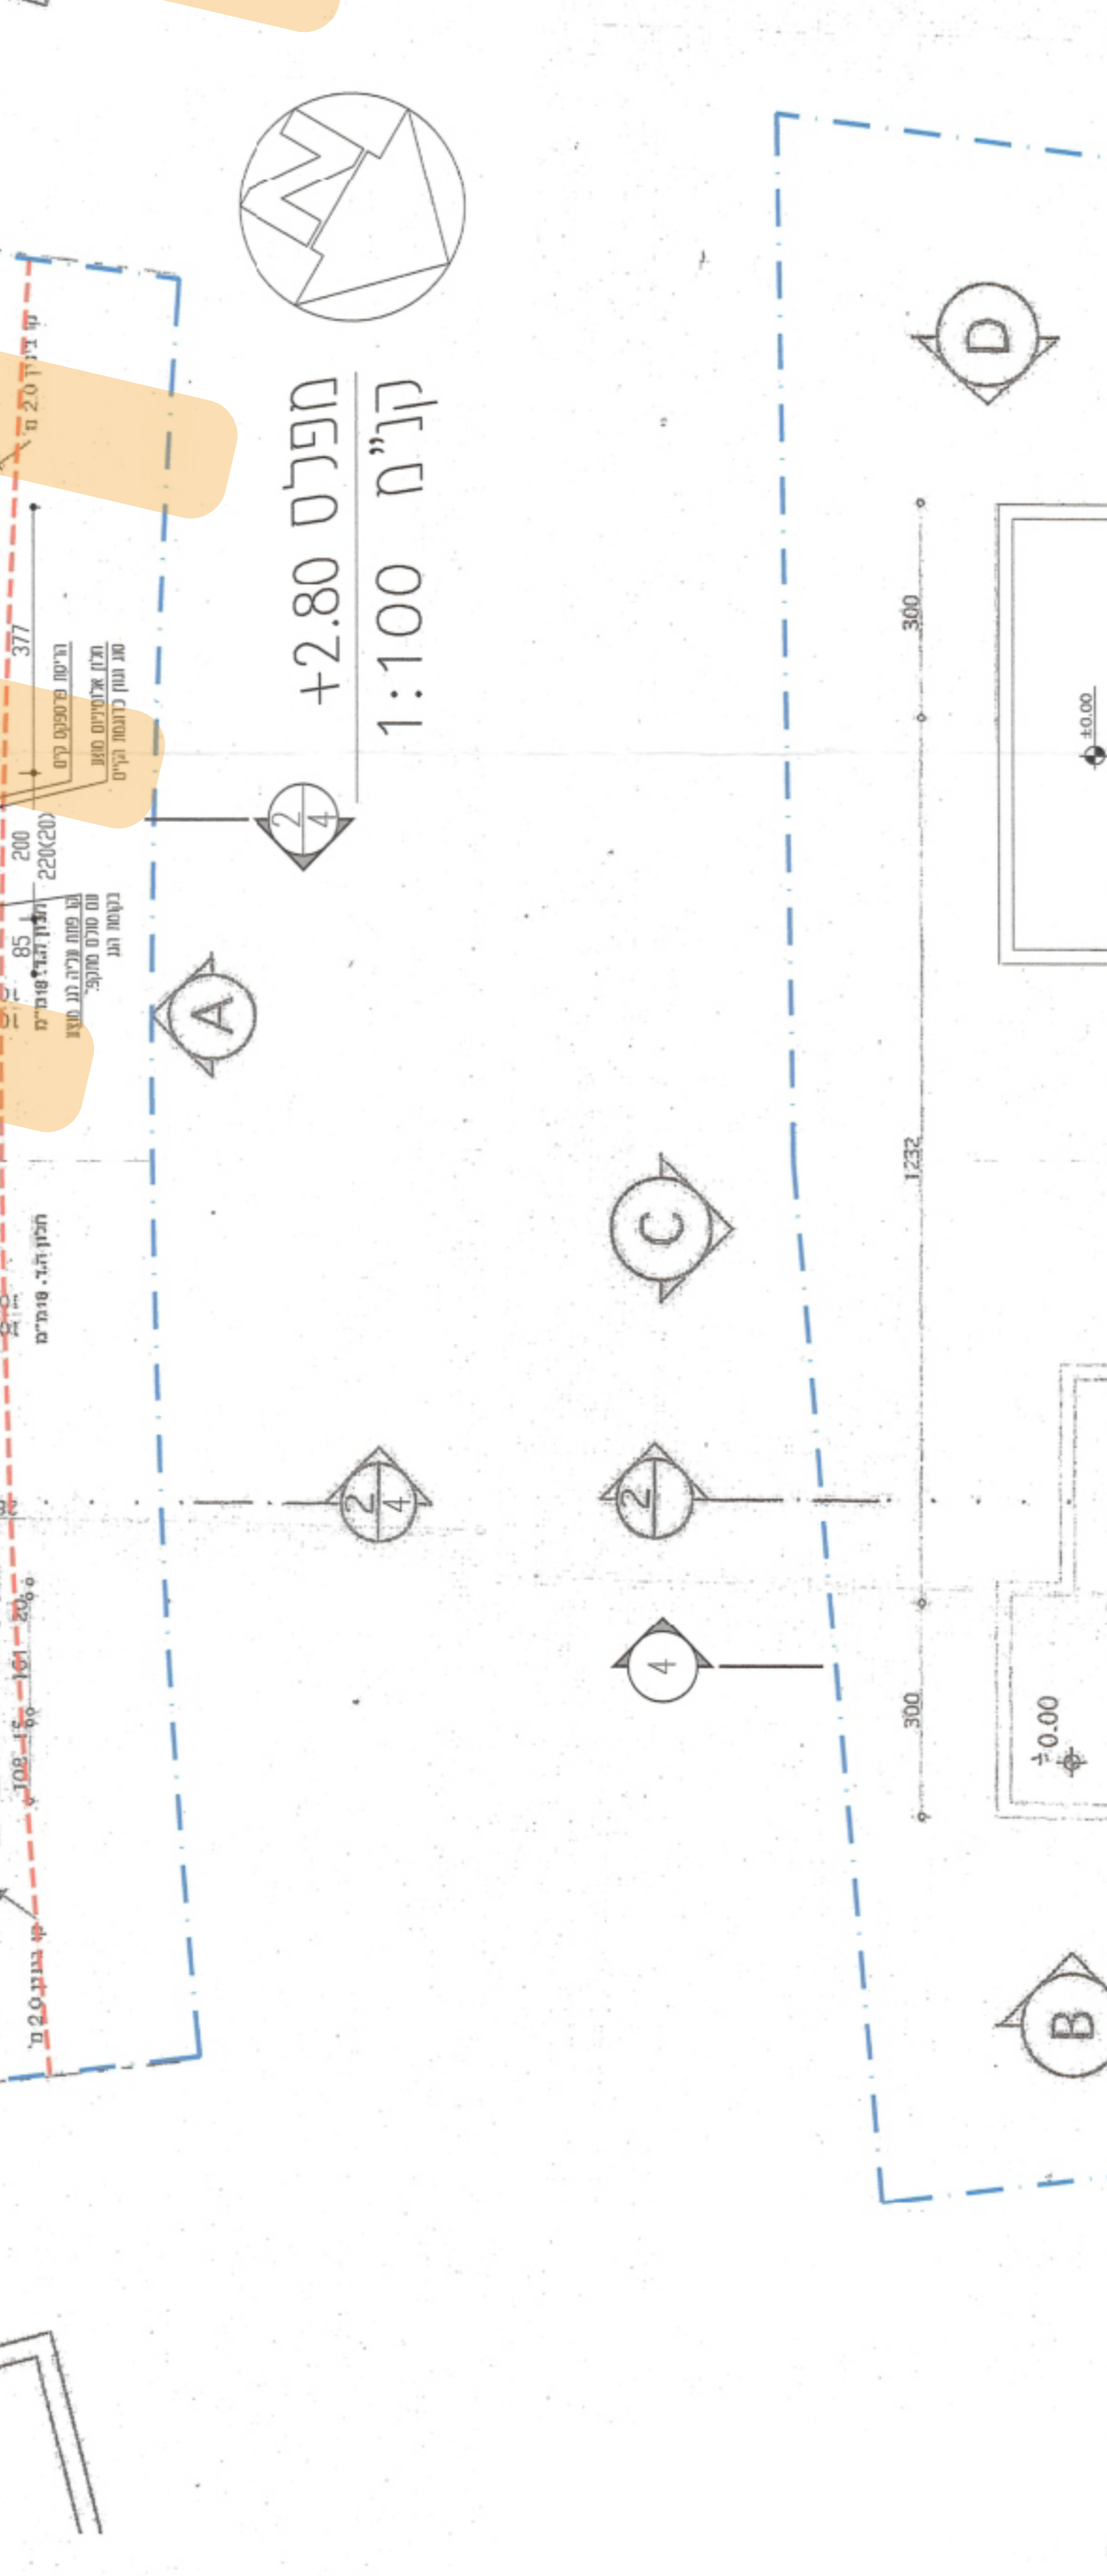
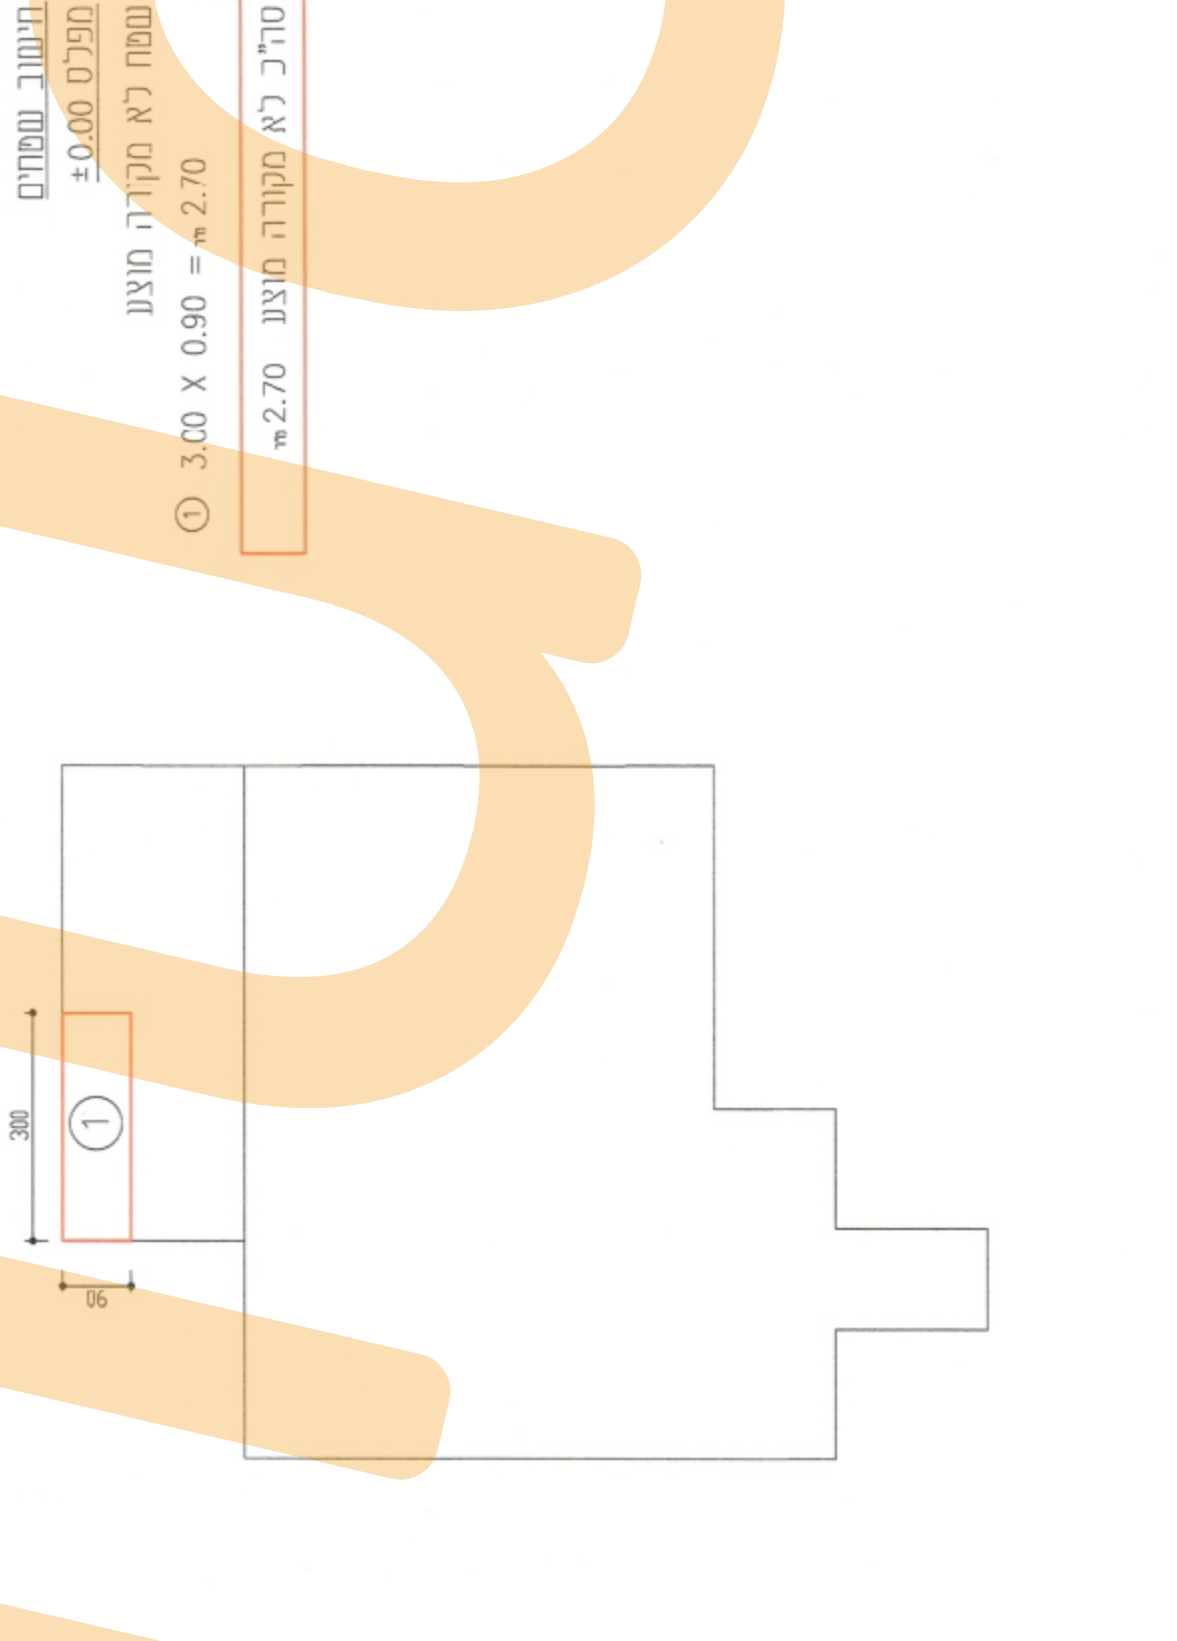
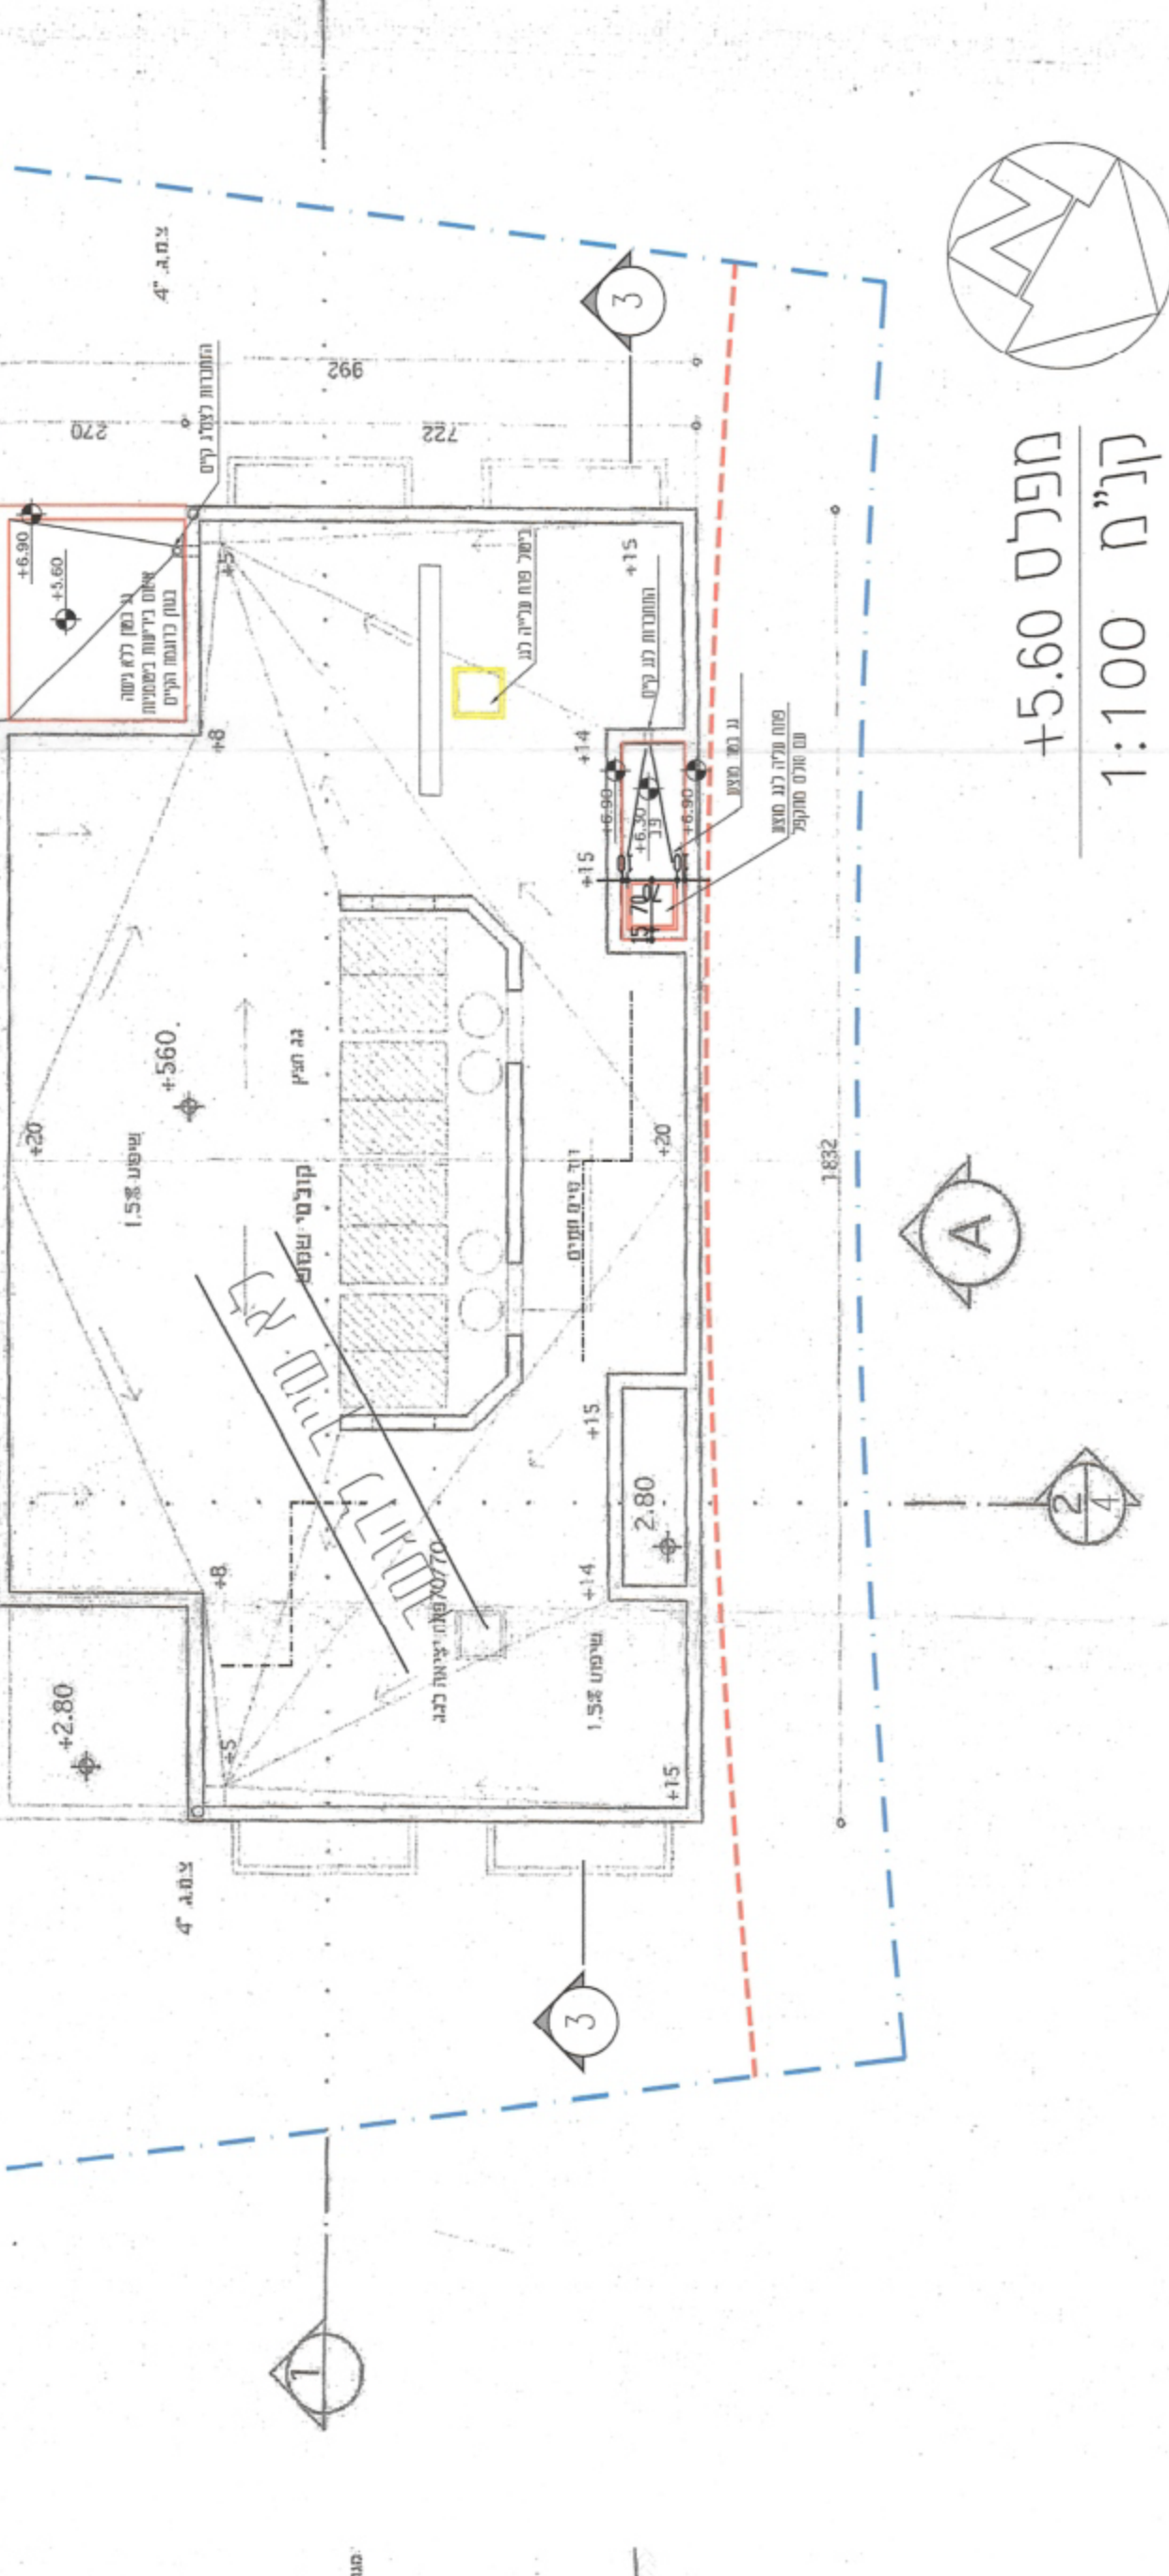
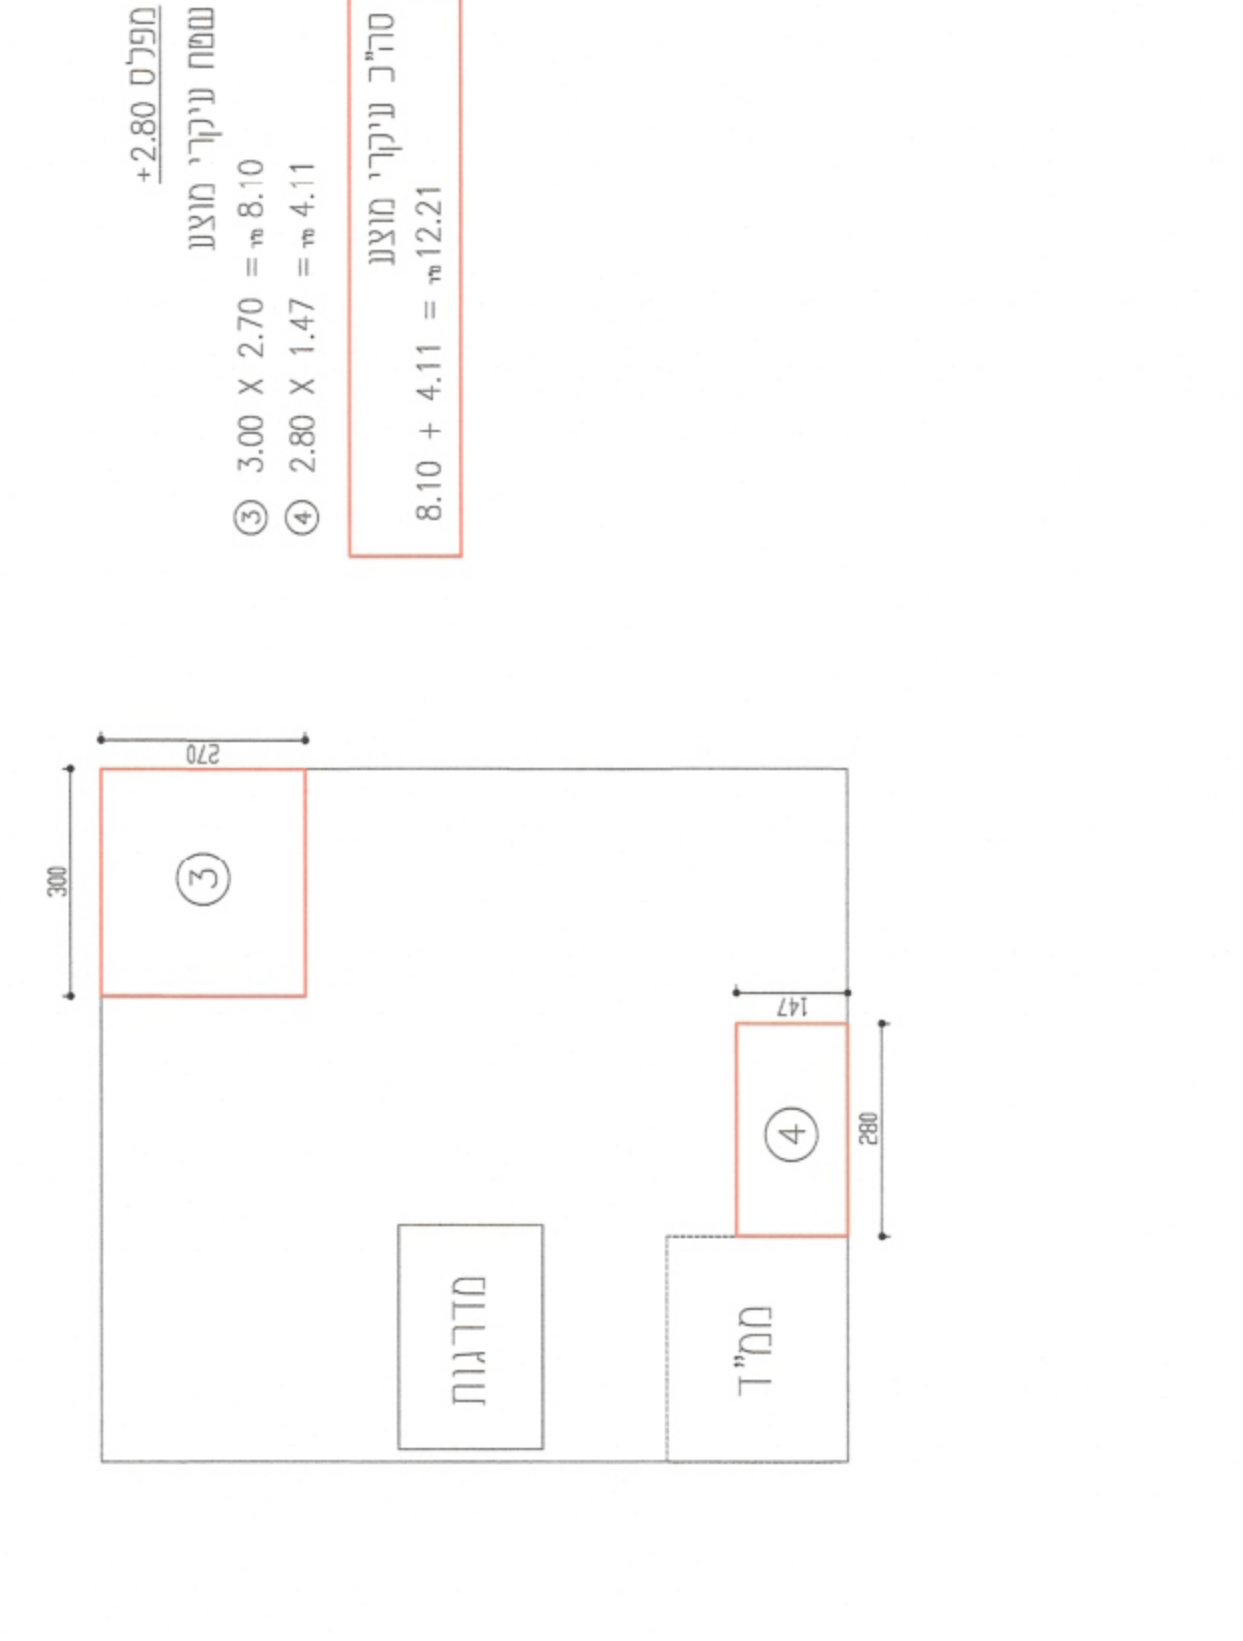






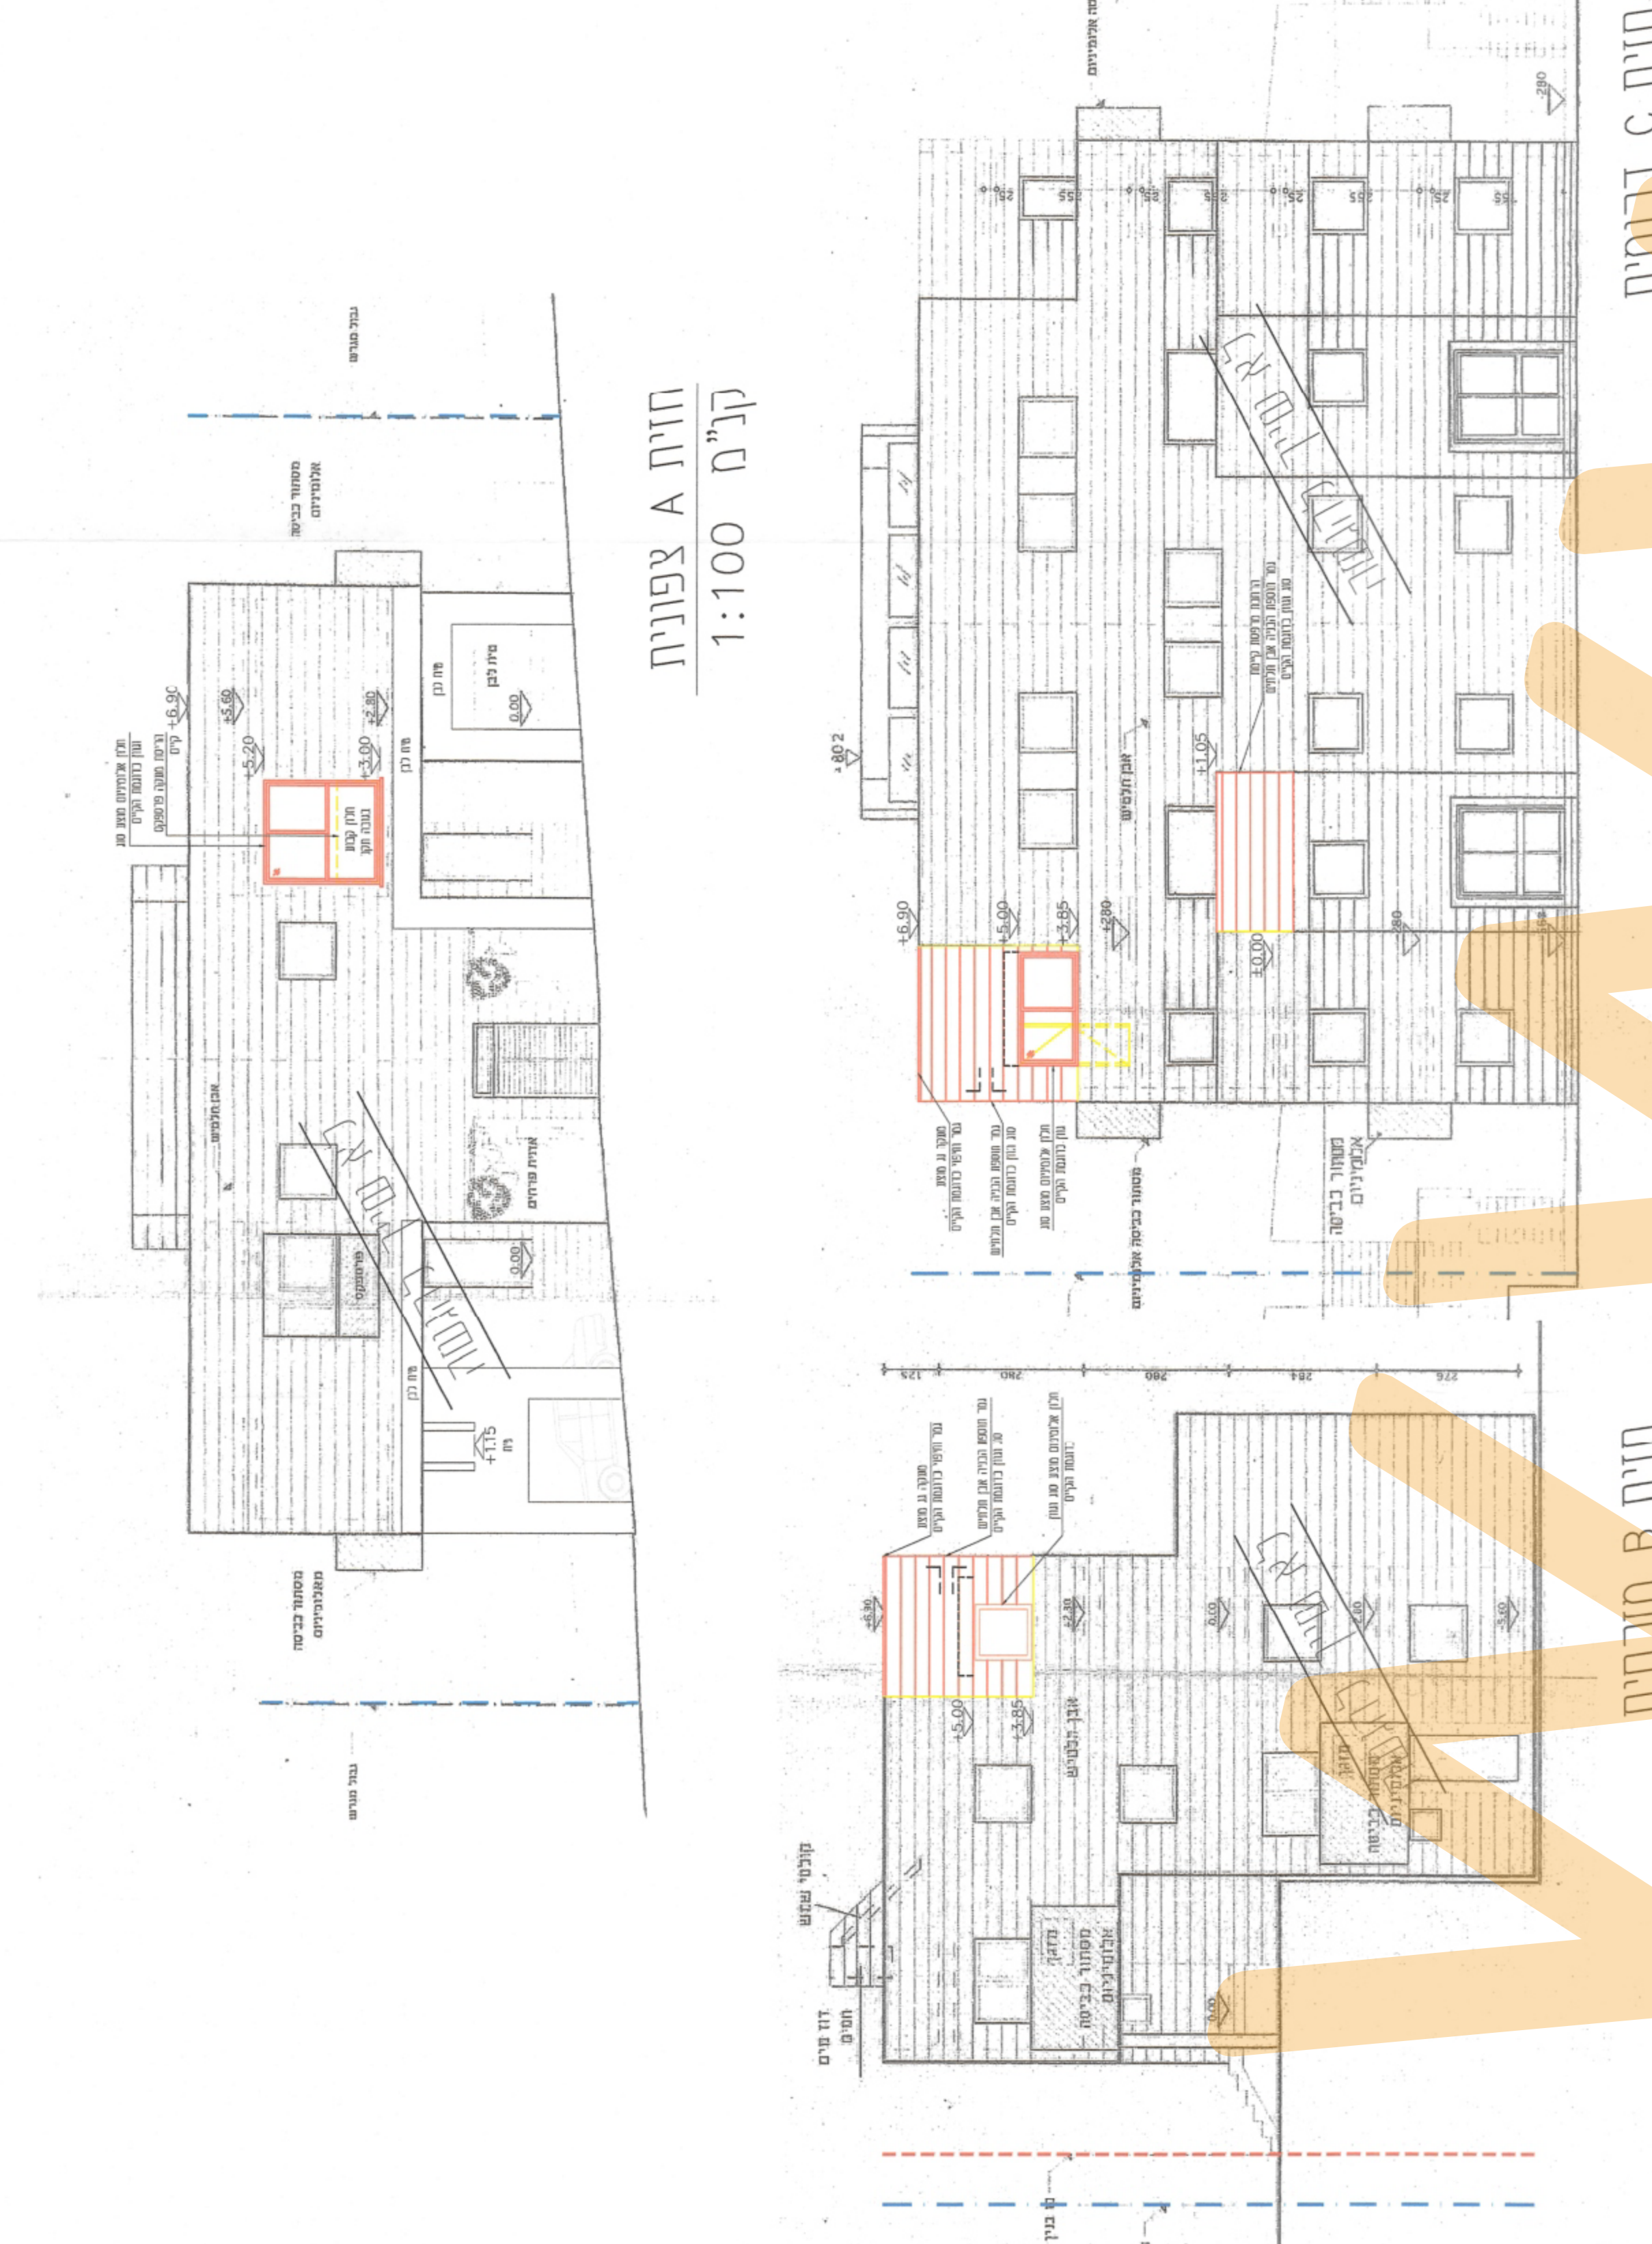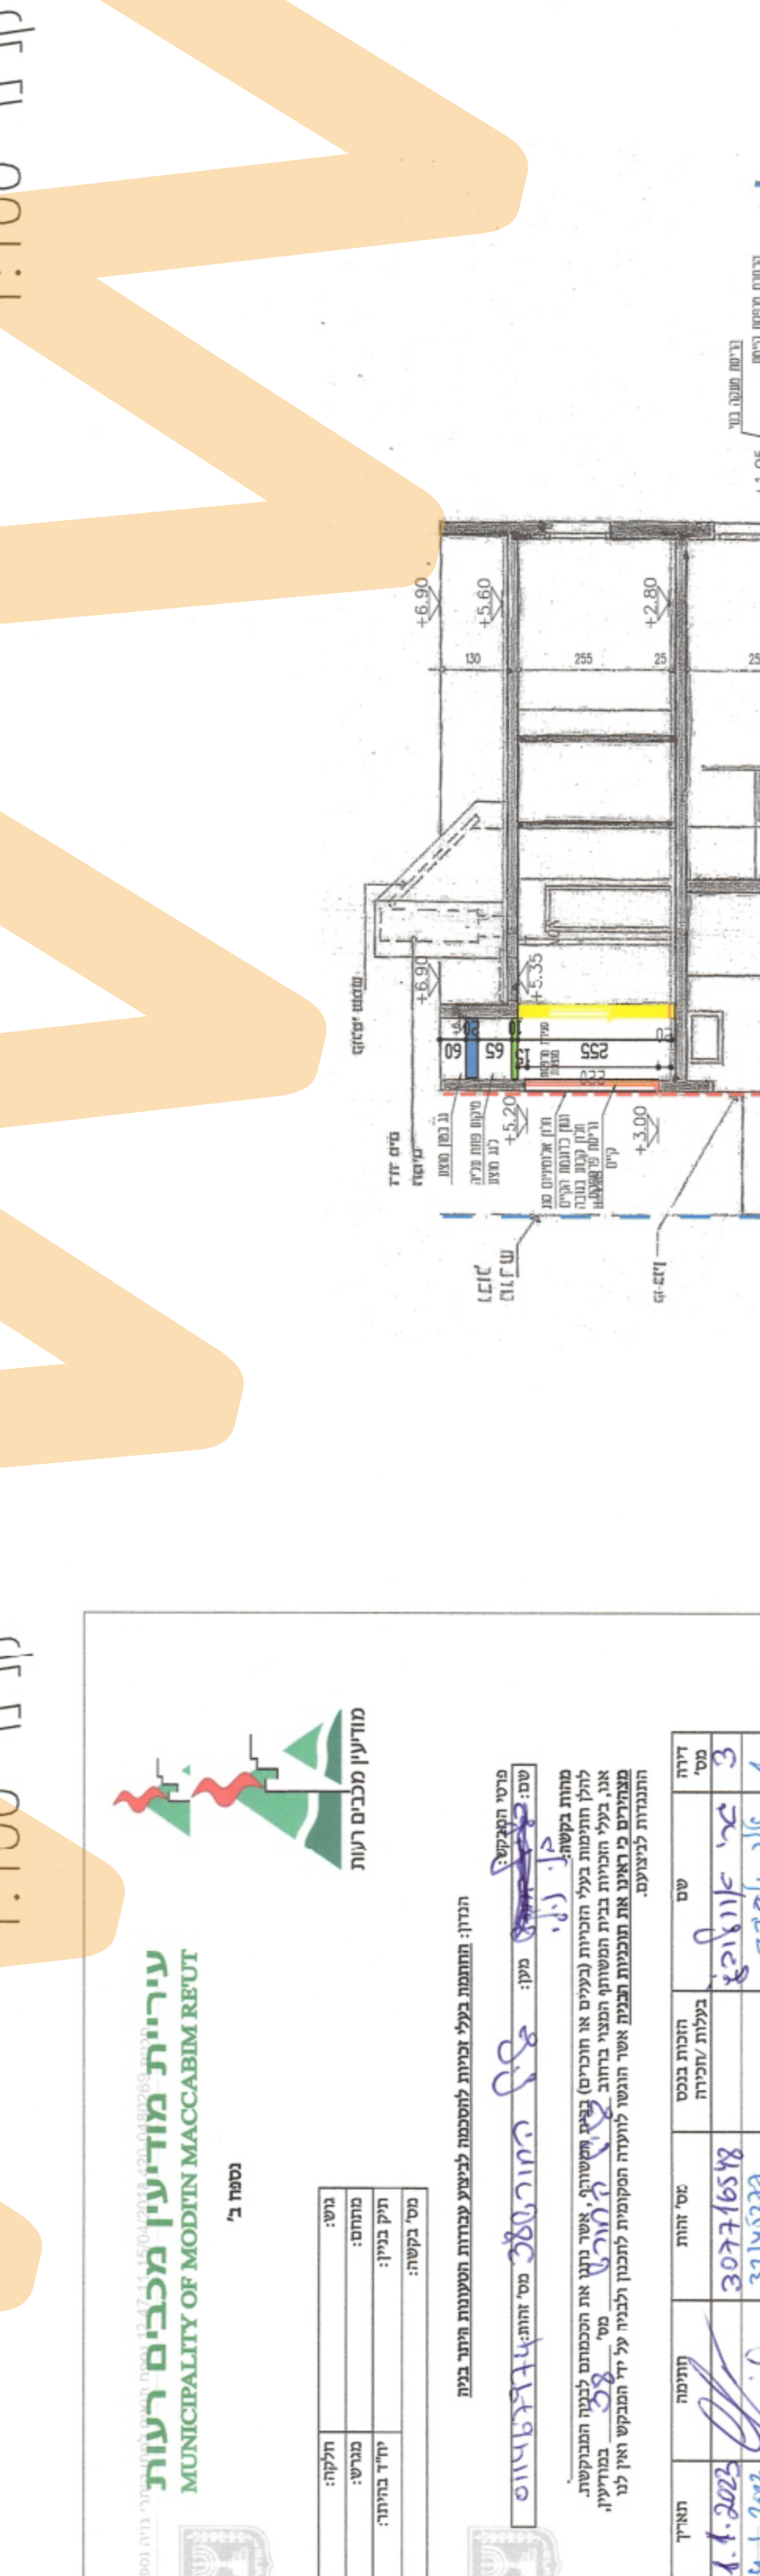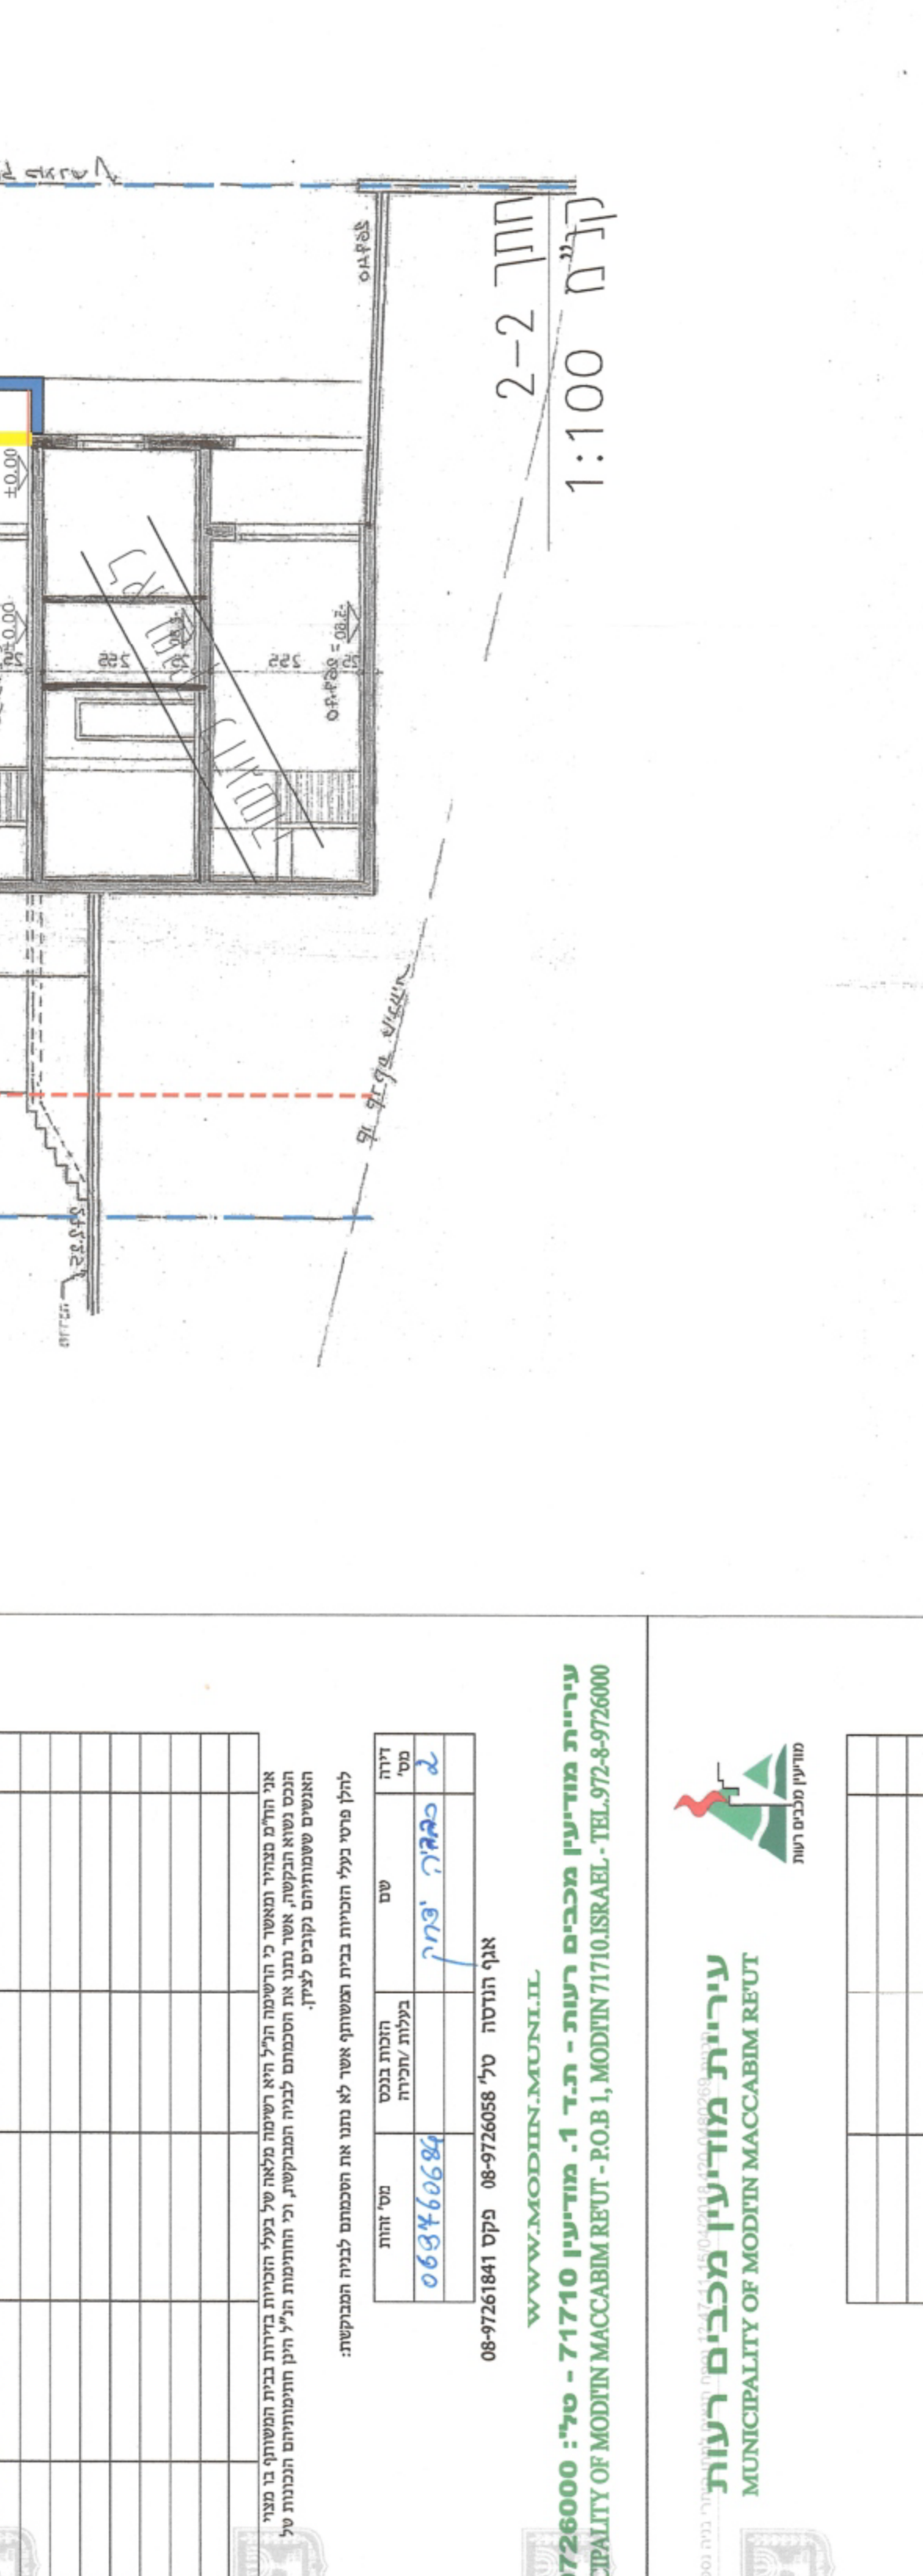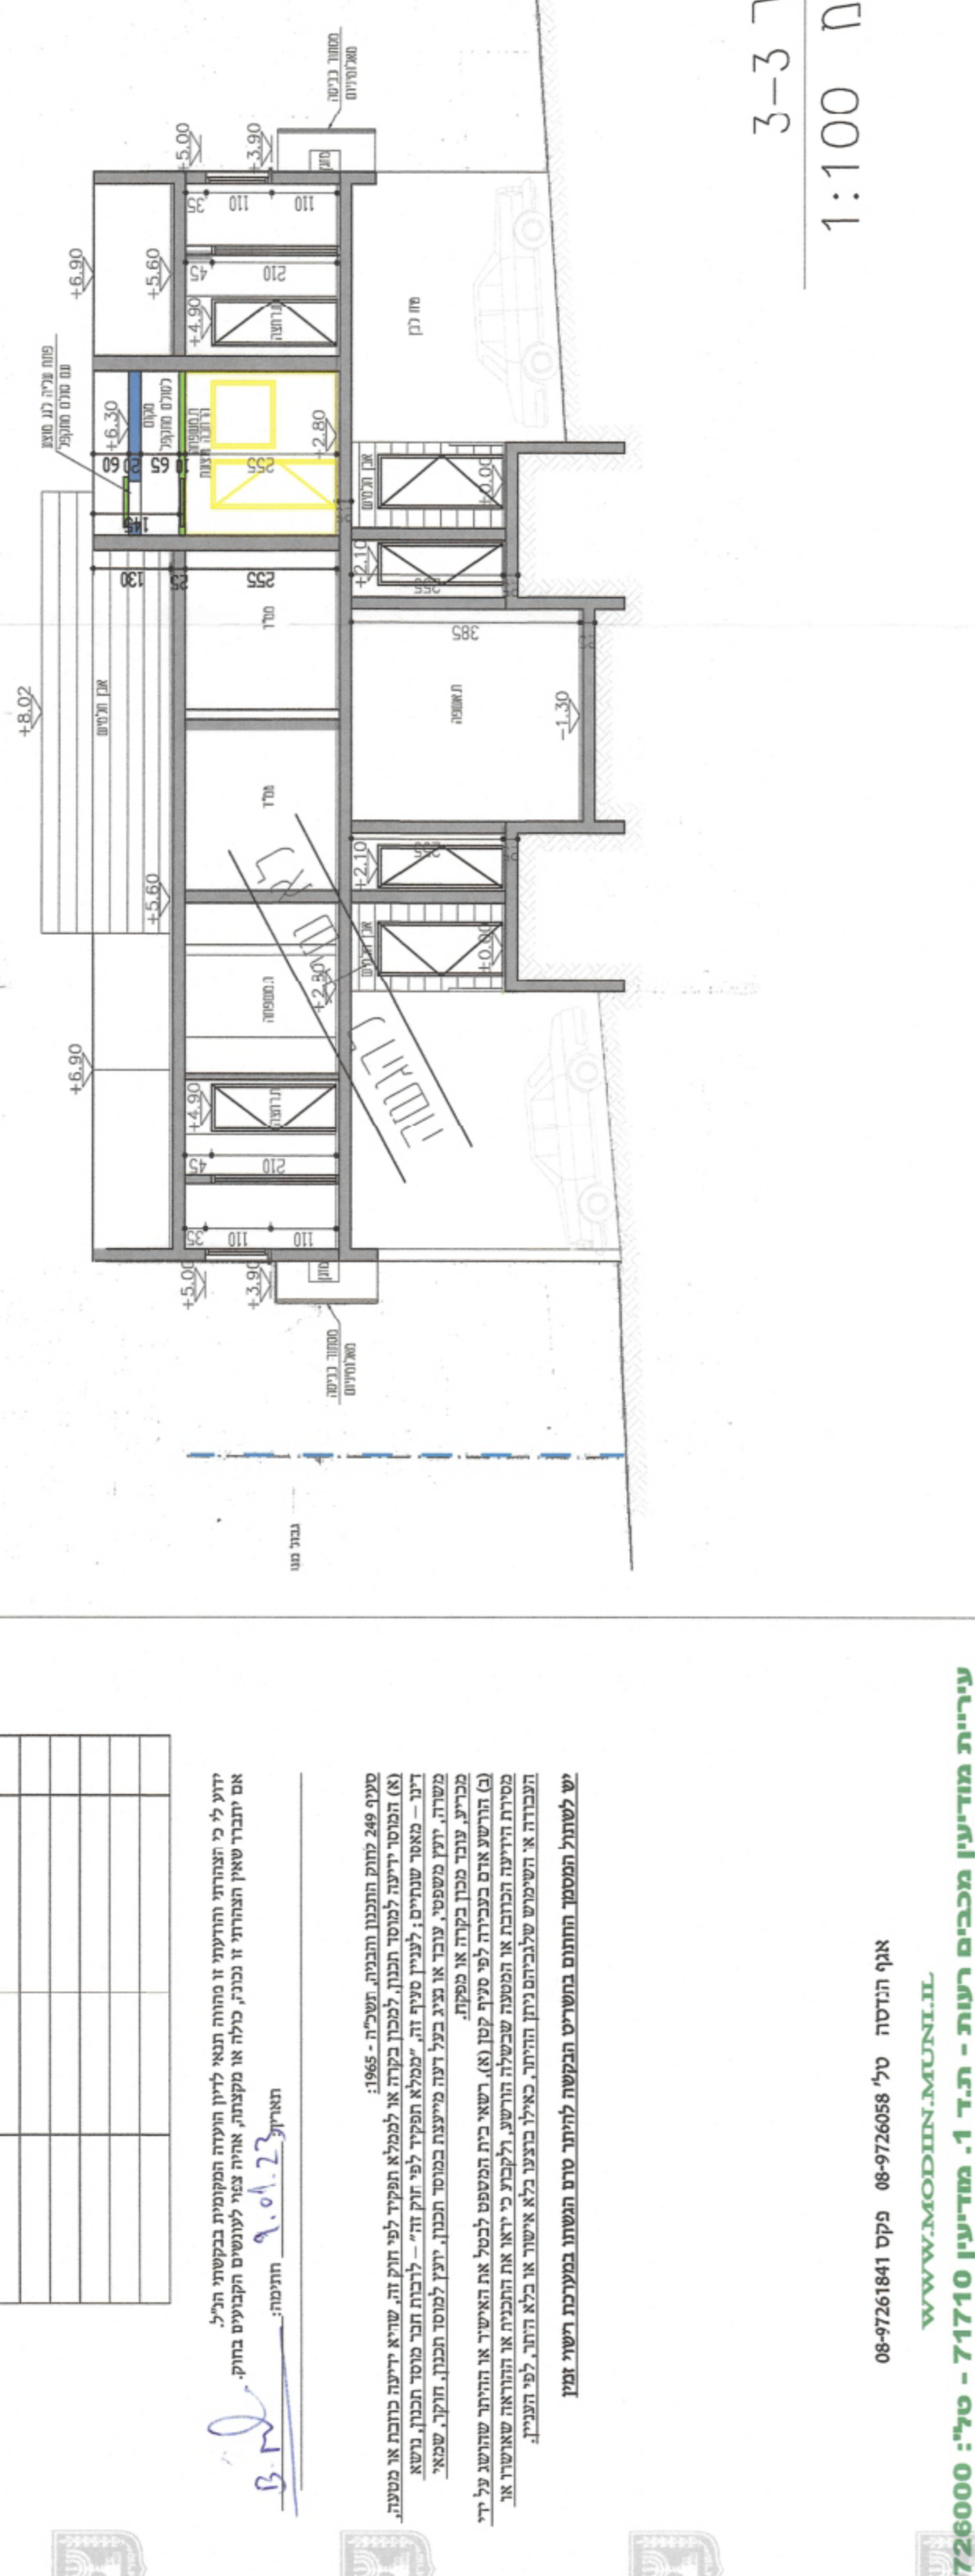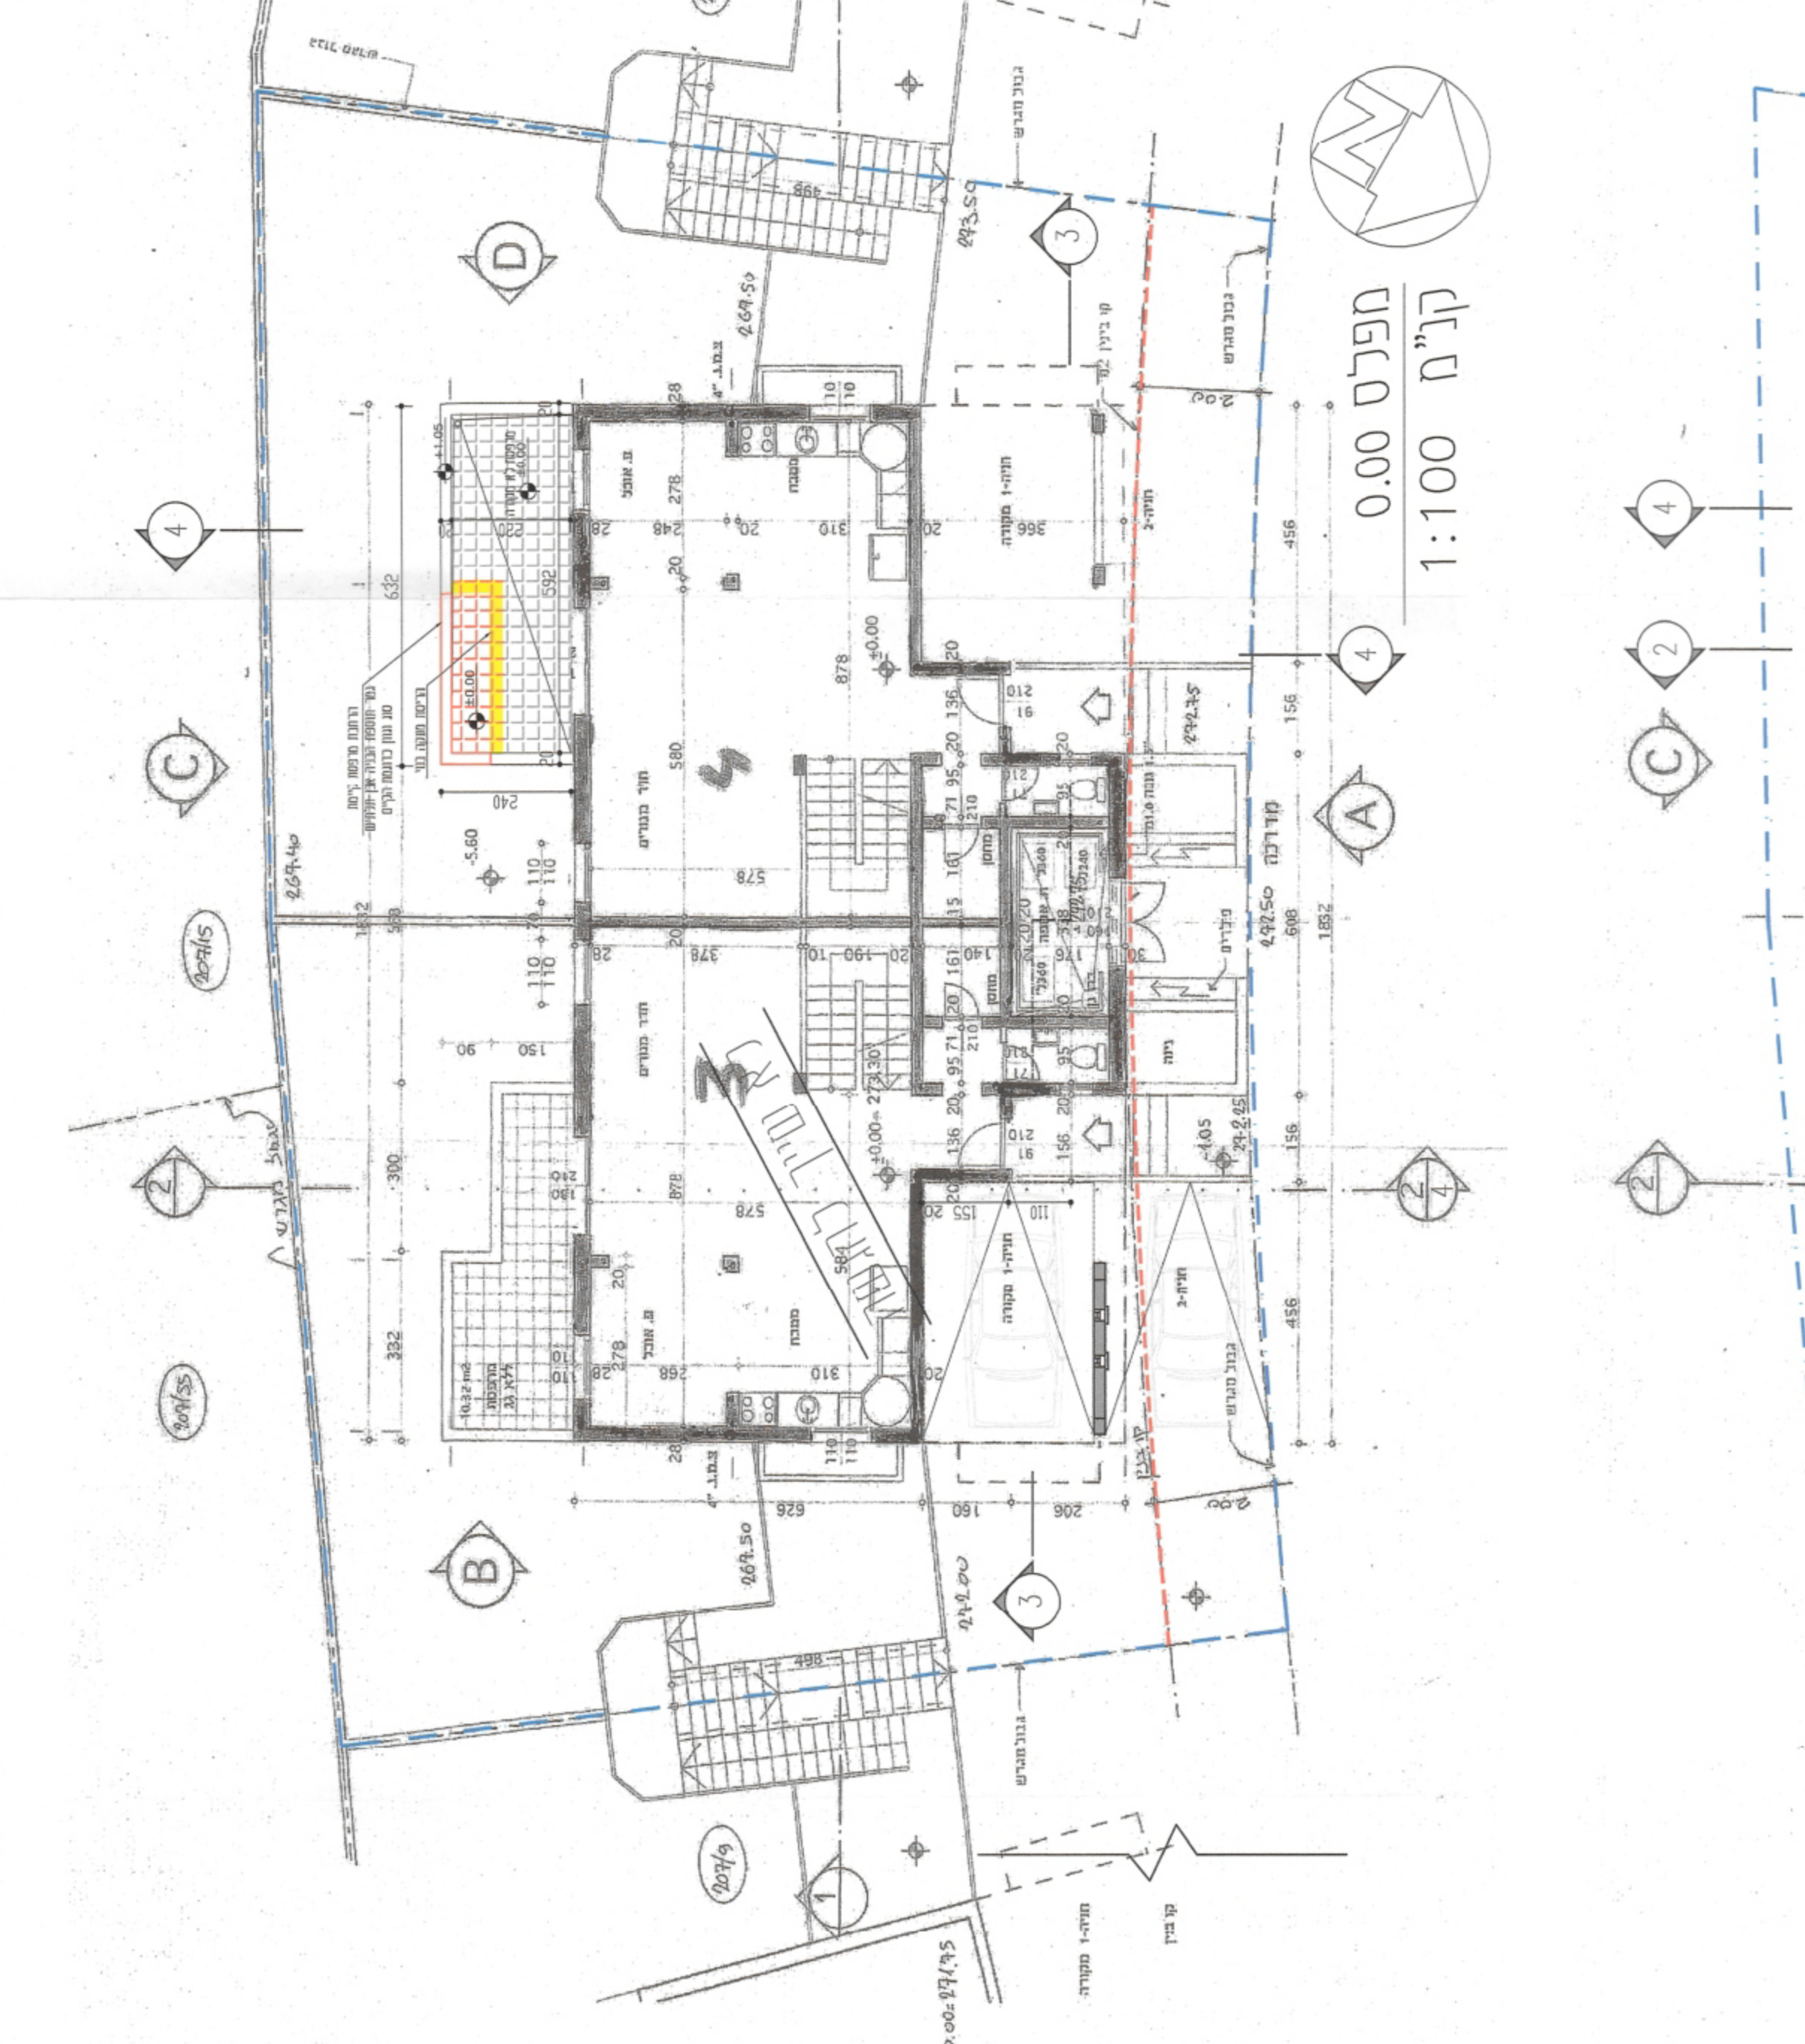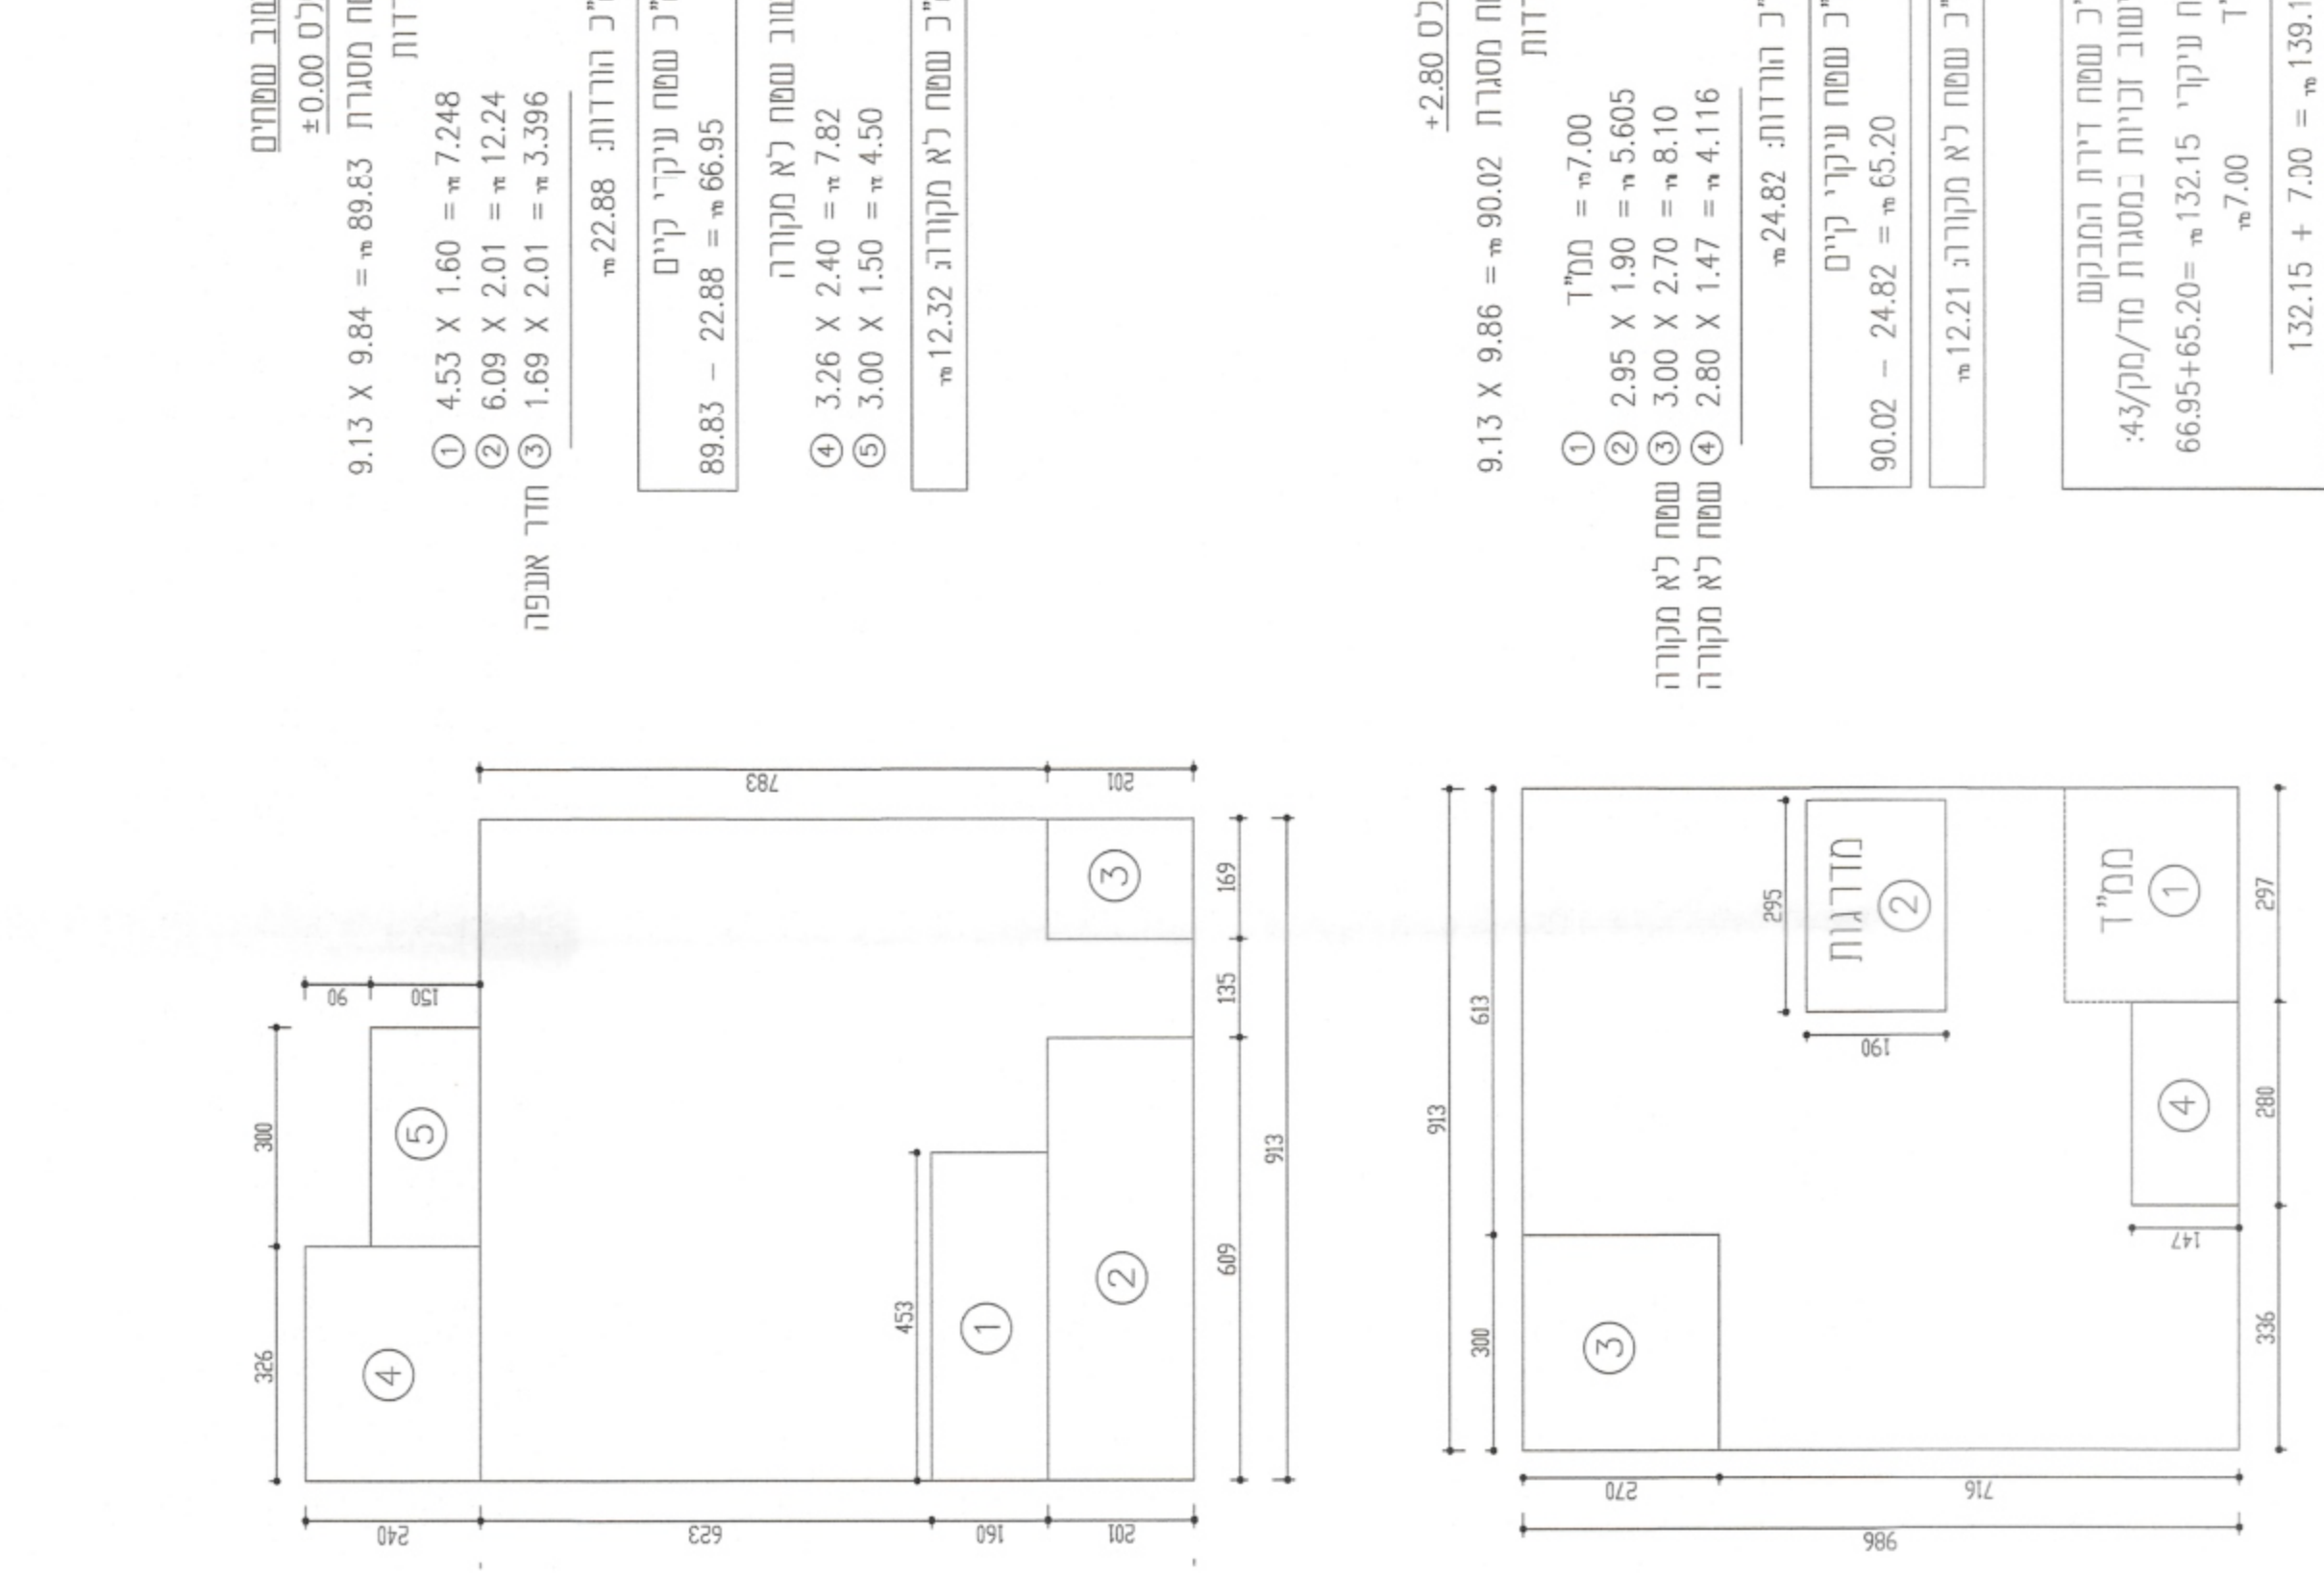

עיריית מודיעין מכבים רעות
MUNICIPALITY OF MODERIN MACCABIM REUT





